



間接照明BOX断面詳細図 [JP-9.5(12.5)不燃] W寸法=910mm

断面納まり図

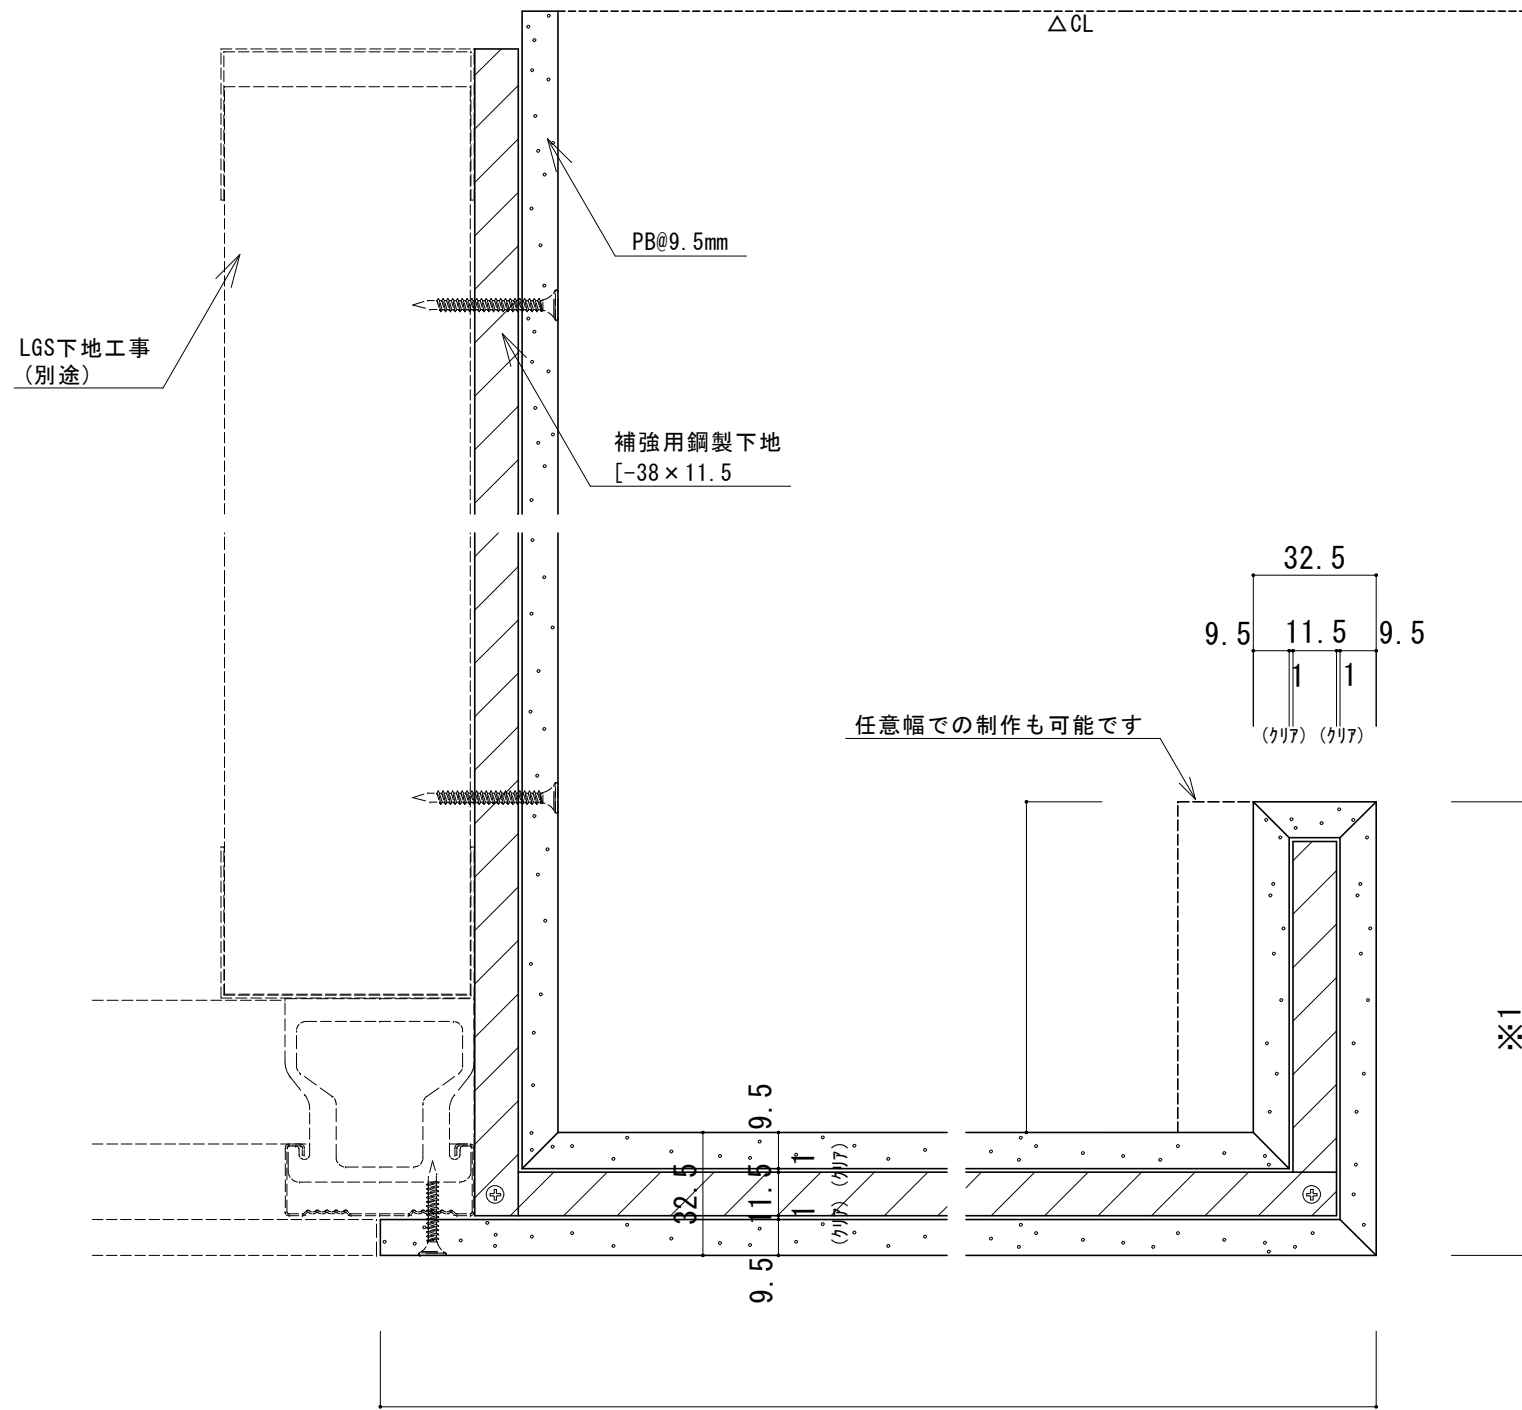

※1 カテンBOX立上りの高さにより、補強下地材が入ります。

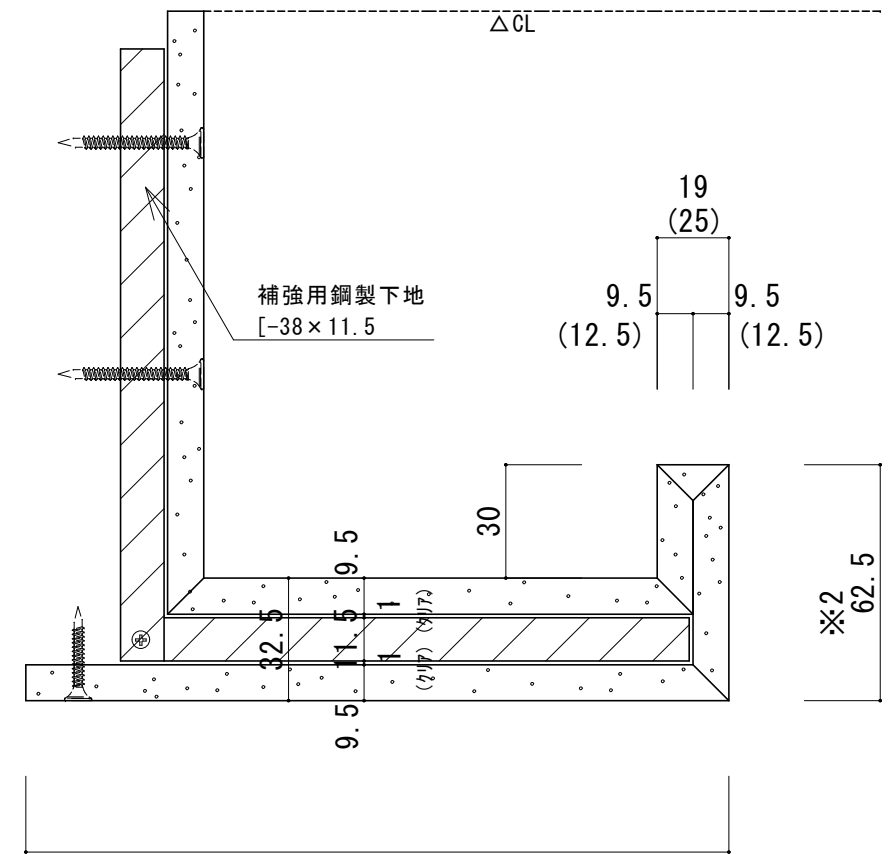

※2 カテンBOX立上がり高さが低い場合

訂 正	年月日	特記事項・変更事項			図面名称	間接照明BOX断面詳細図	年月日	2014/11/20	図面番号	1
					商品名	[JP-9.5(12.5)不燃]	縮尺	A3:1/2	備考	