


定尺箇所連結図

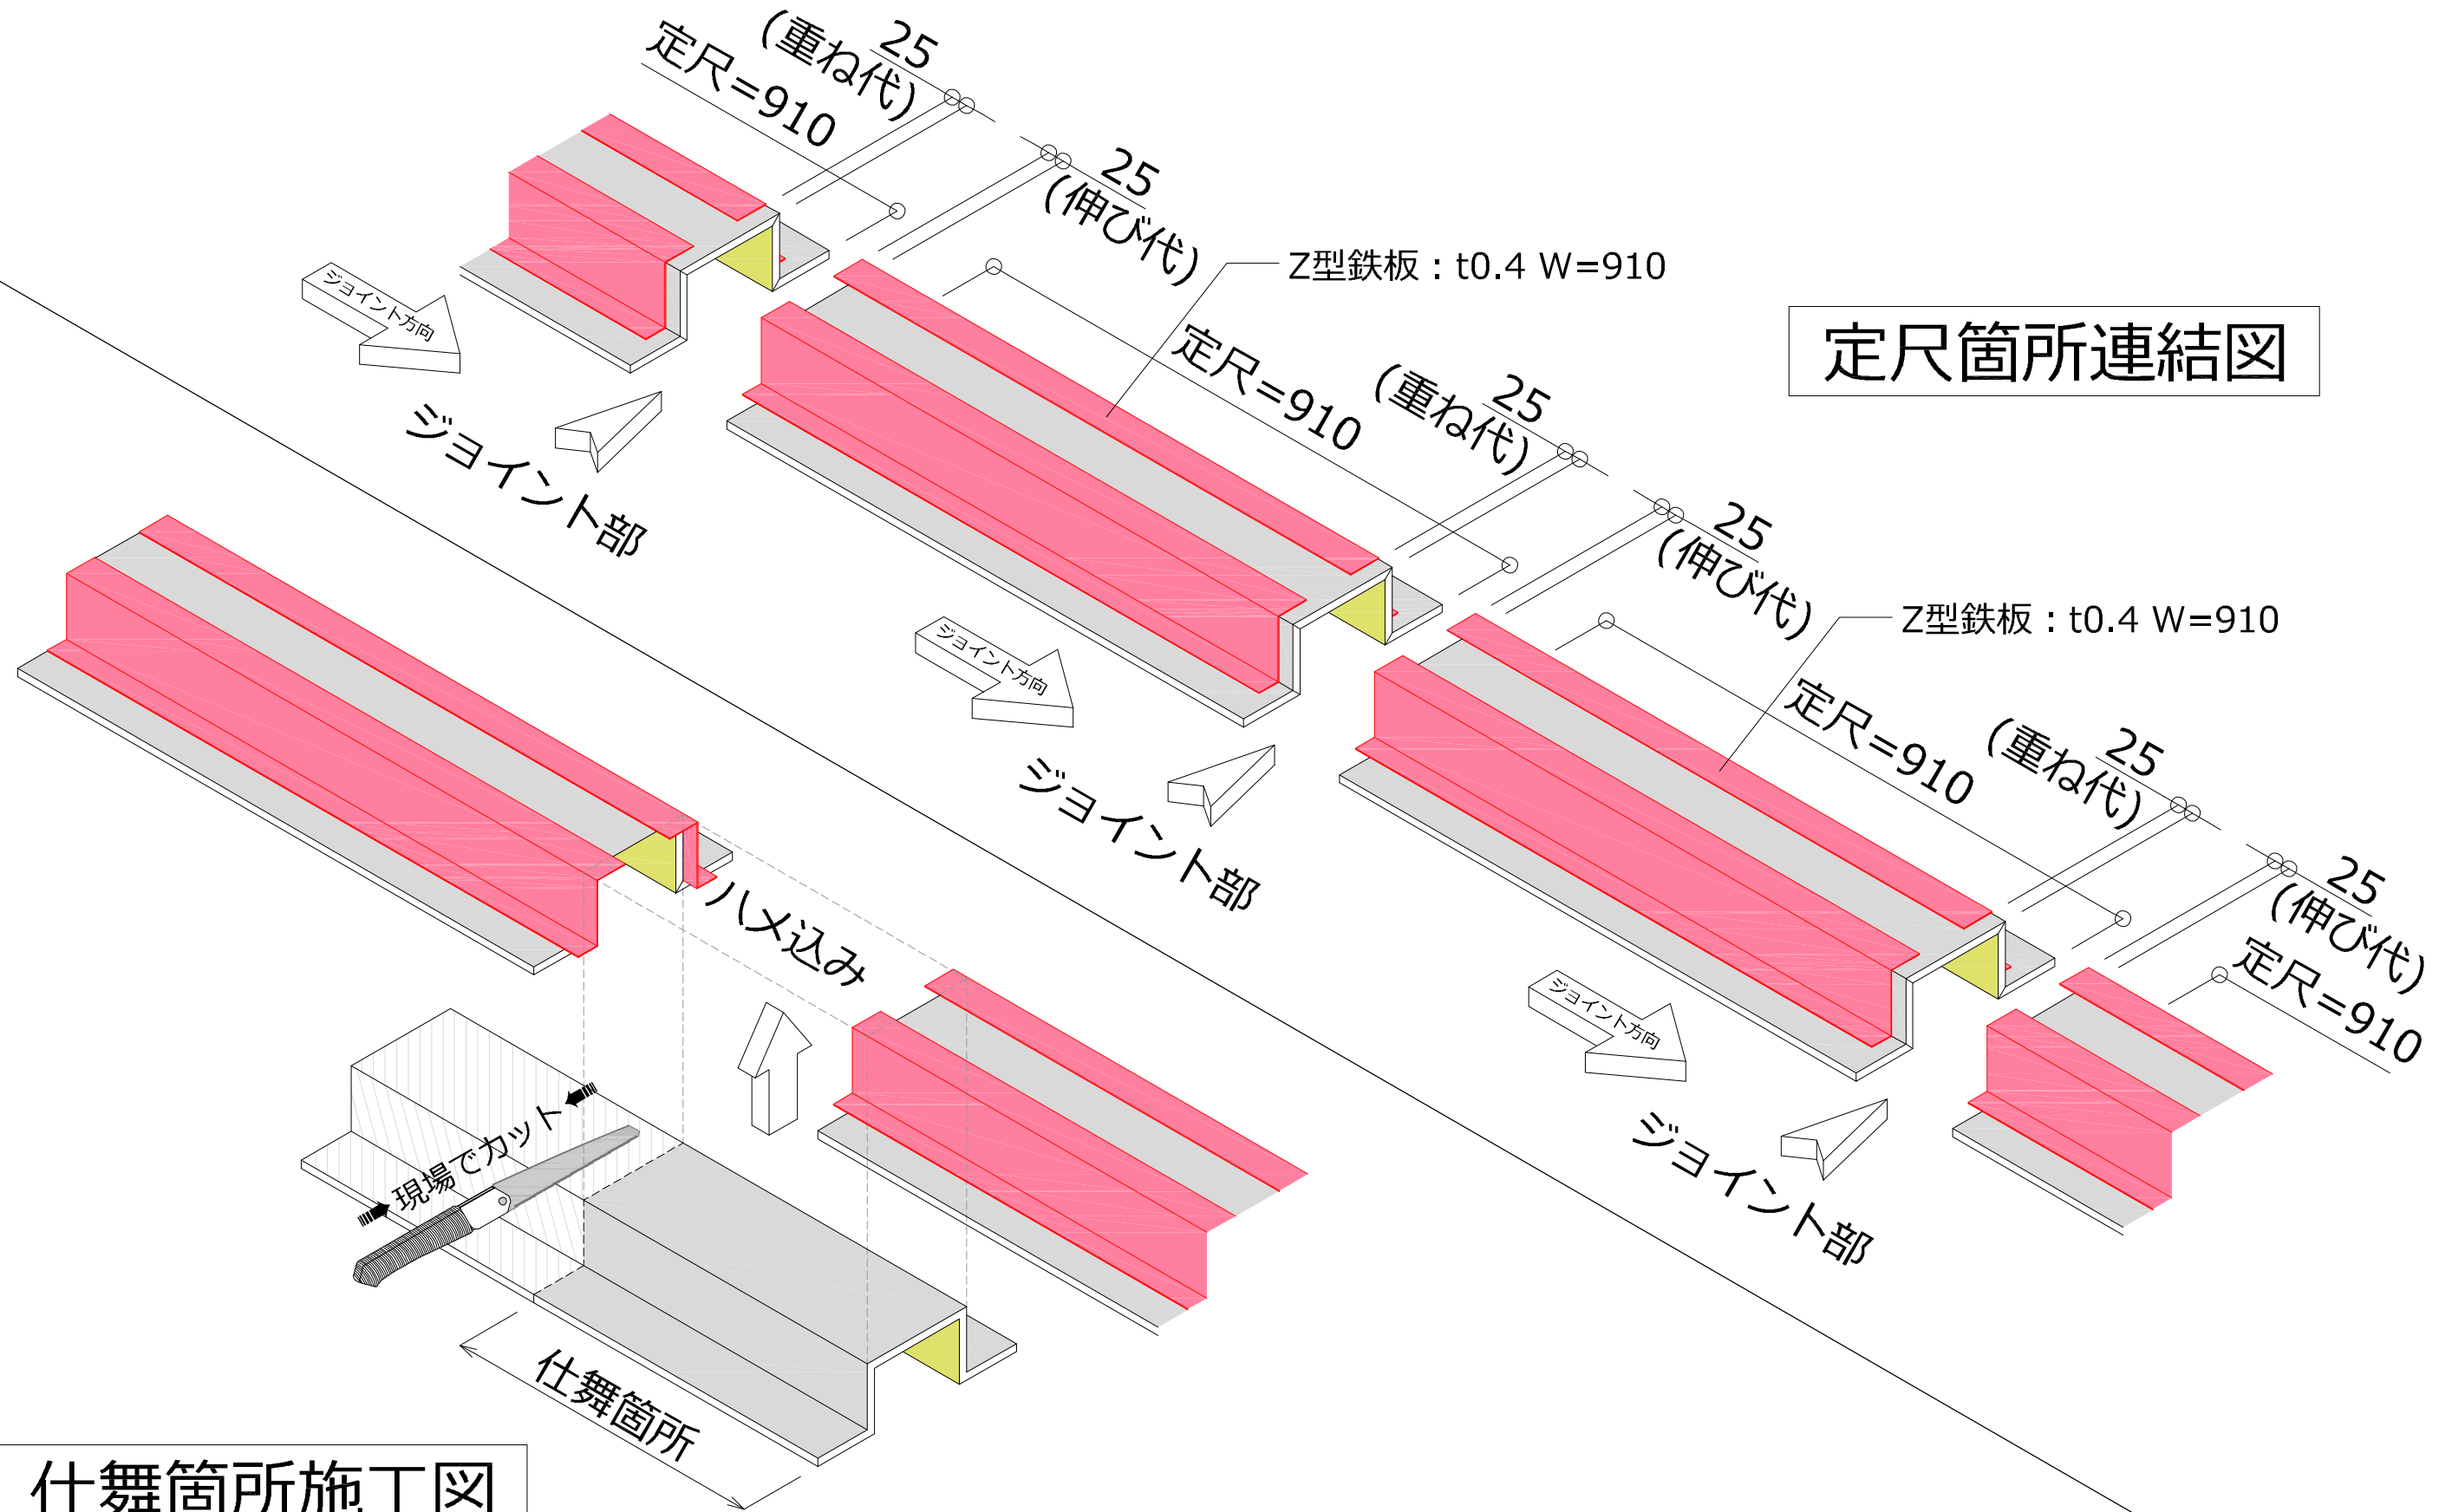

仕舞箇所施工図

※訂正事項	年月日	会社名	工事名称	日建スチール株式会社 JUPITA	図面番号
			図面名称 天井間接照明 石膏ボード造作 施工手順図	製品名称 HTB-9.5(12.5)不燃	No.-16
				作図担当：加田	作図日：